


# Схема автодороги "Алматы-Хоргос" с км 0+00 до км 50+00

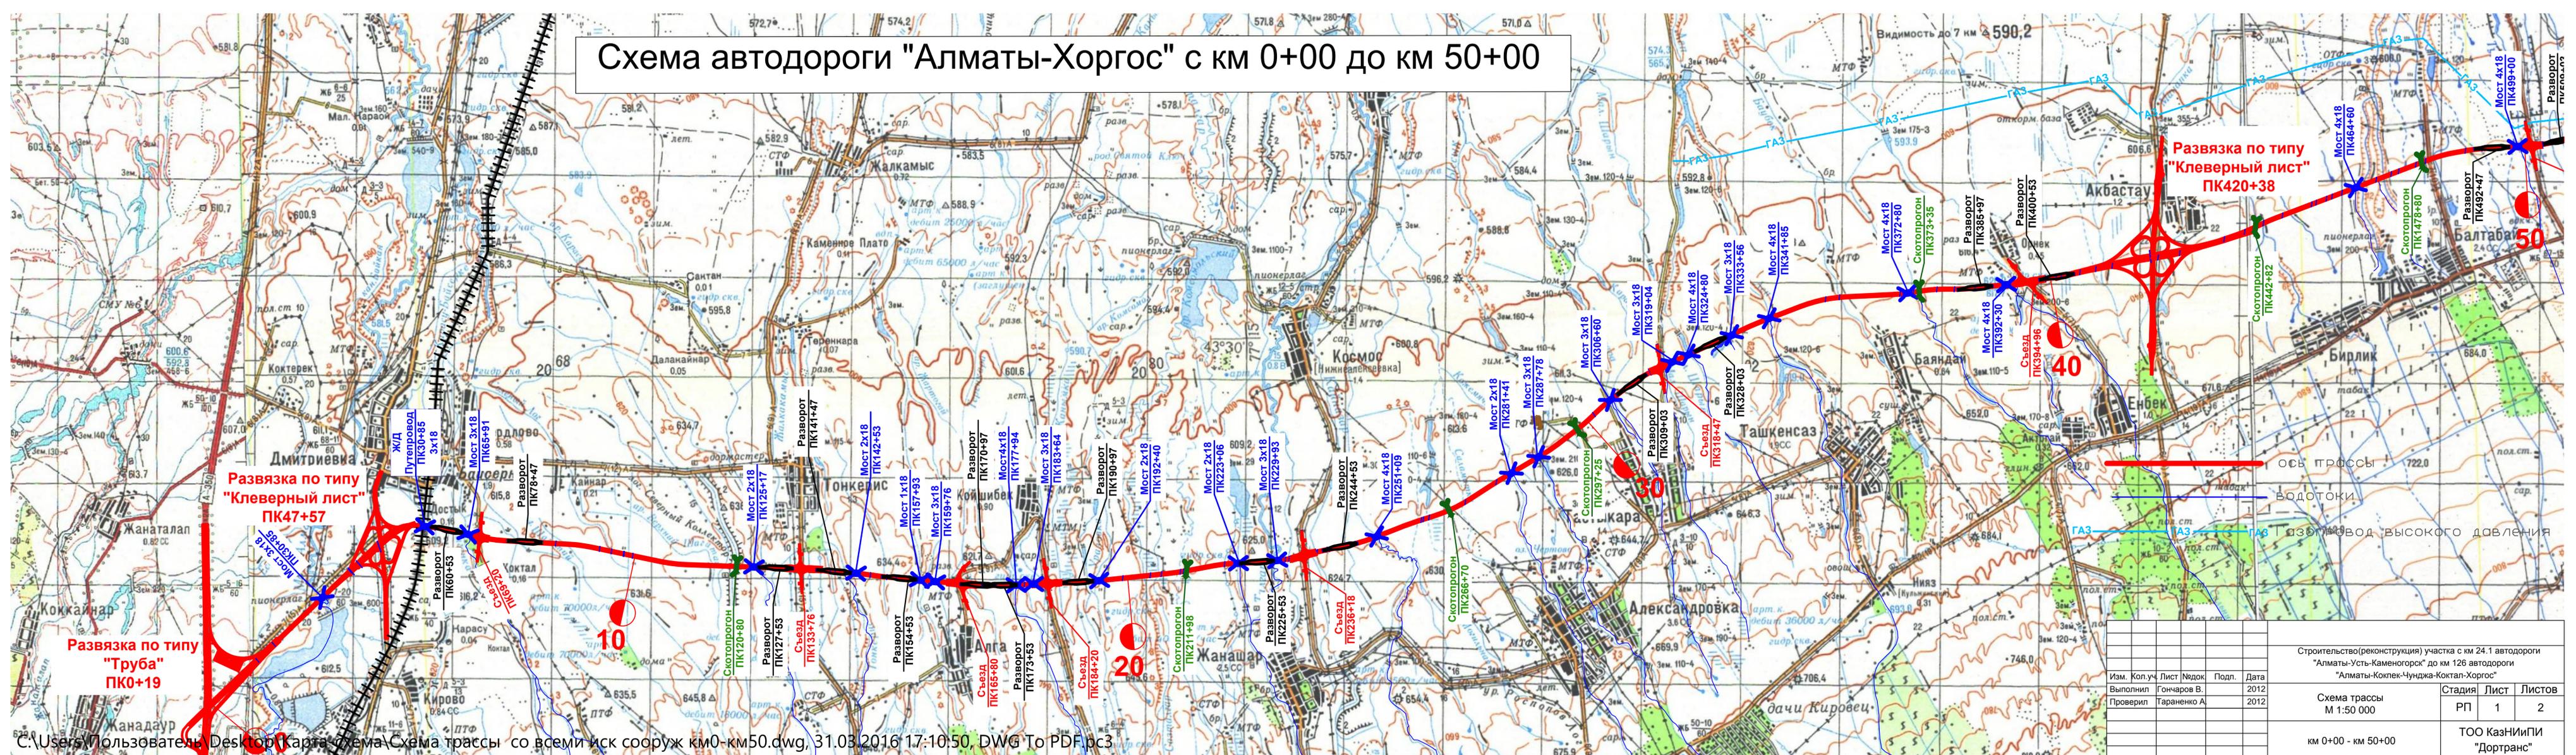

Строительство(реконструкция) участка с км 24.1 автодороги "Алматы-Усть-Каменогорск" до км 126 автодороги "Алматы-Коклек-Чунджа-Коктал-Хоргос"		Стадия	Лист	Листов				
Изм.	Коп.уч	Лист	№док	Подп.	Дата	РП	1	2
Выполнил	Гончаров В.				2012			
Проверил	Тараненко А.				2012	ТОО КазНИПИ "Дортранс"		
Схема трассы М 1:50 000						км 0+00 - км 50+00		